


PLAN DU REZ-DE-CHAUSSEE - Ech: 1/150

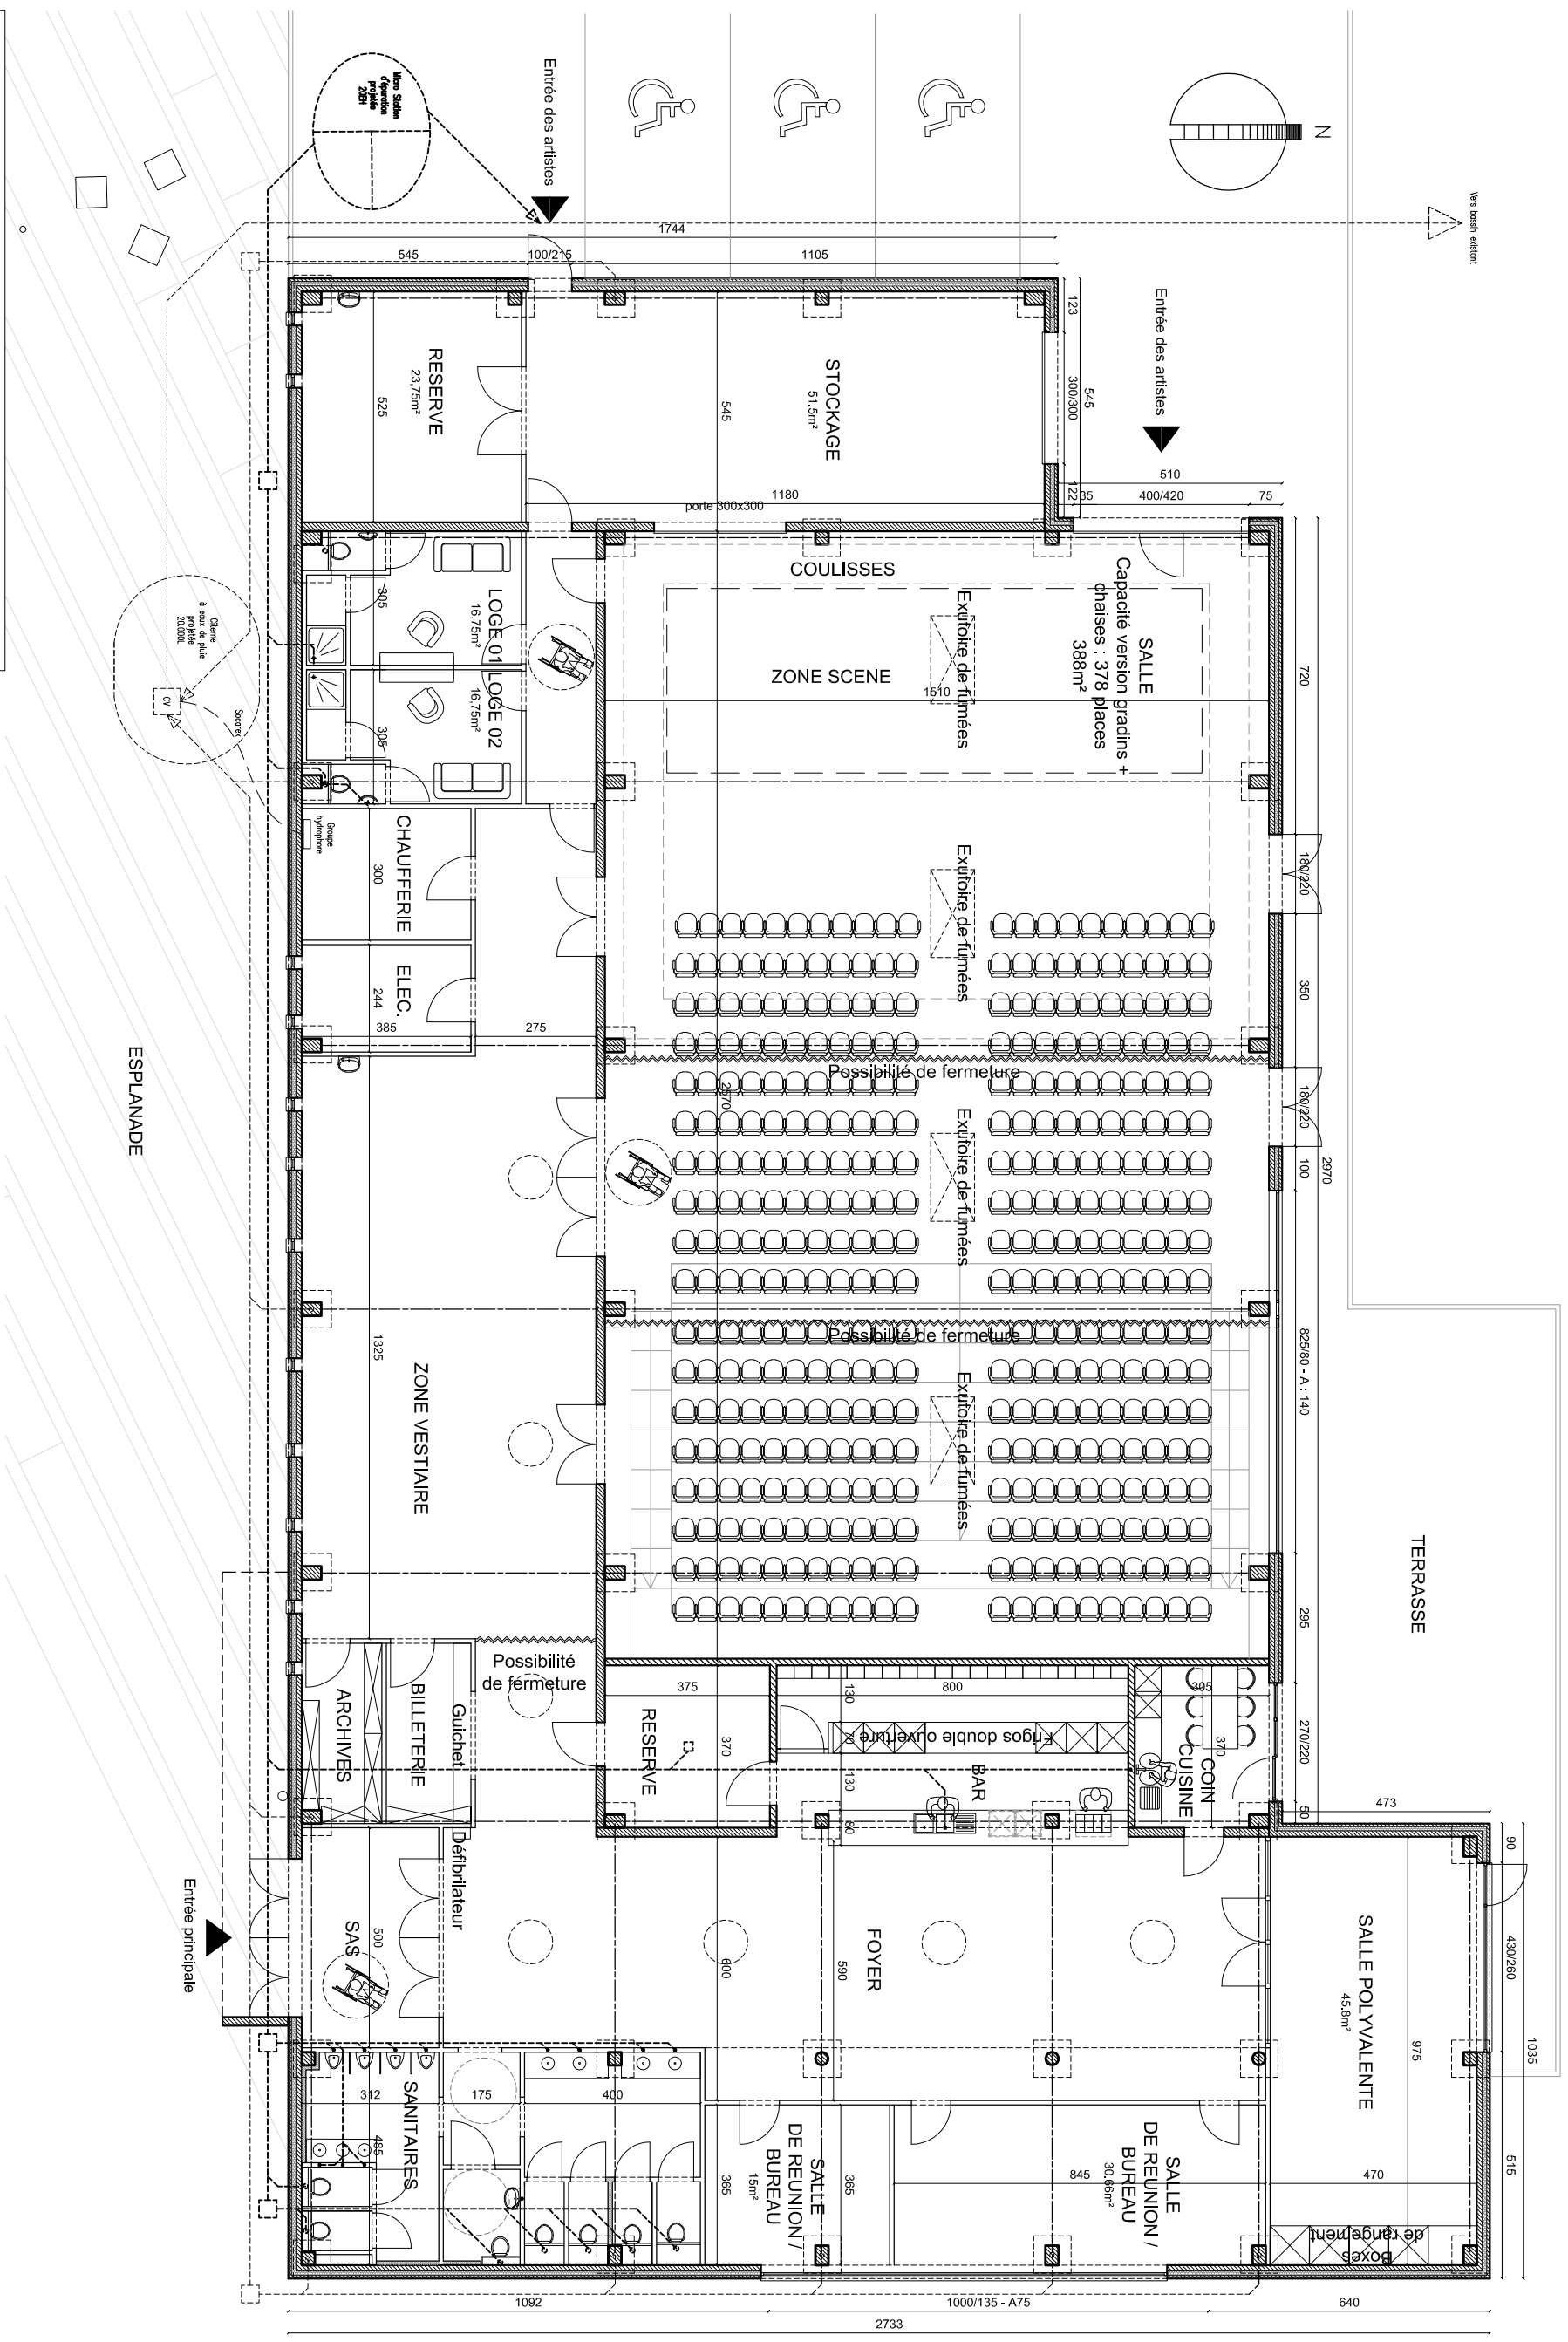


N

Entrée des artistes

Entrée des artistes

Entrée principale

ESPLANADE

TERRASSE

SALLE POLYVALENTE
45.8m²

SALLE
DE REUNION /
BUREAU
30.65m²

SALLE
DE REUNION /
BUREAU
15m²

FOYER
590

CUISINE

BAR

RESERVE

ZONE VESTIAIRE
1325

CHAUFFERIE
300

ELEC.
244

LOGE 01
16.75m²

LOGE 02
16.75m²




RESERVE
23.75m²

STOCKAGE
51.5m²

SALLE
Capacité version gradins +
388m²

ZONE SCENE

COULISSES

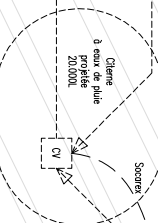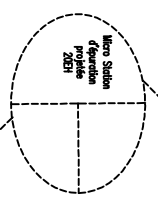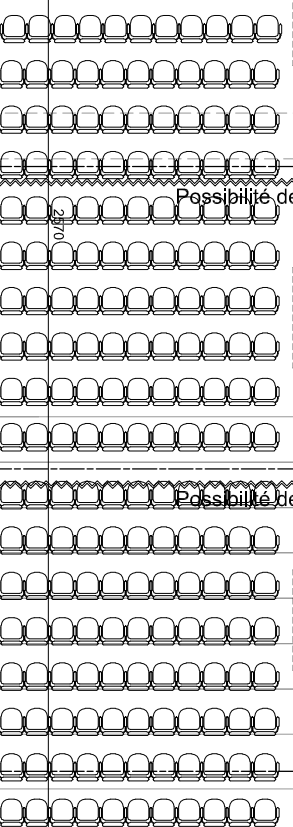

1744

545

1105

123

545

1180

300/300

180/220

350

180/220

100

2970

825/60 - A : 140

295

270/220

90

473

975

430/260

1035

515

470

845

365

365

1092

2733

1000/135 - A75

640


















































